




# 포장 계획 평면도

SCALE = 1:100

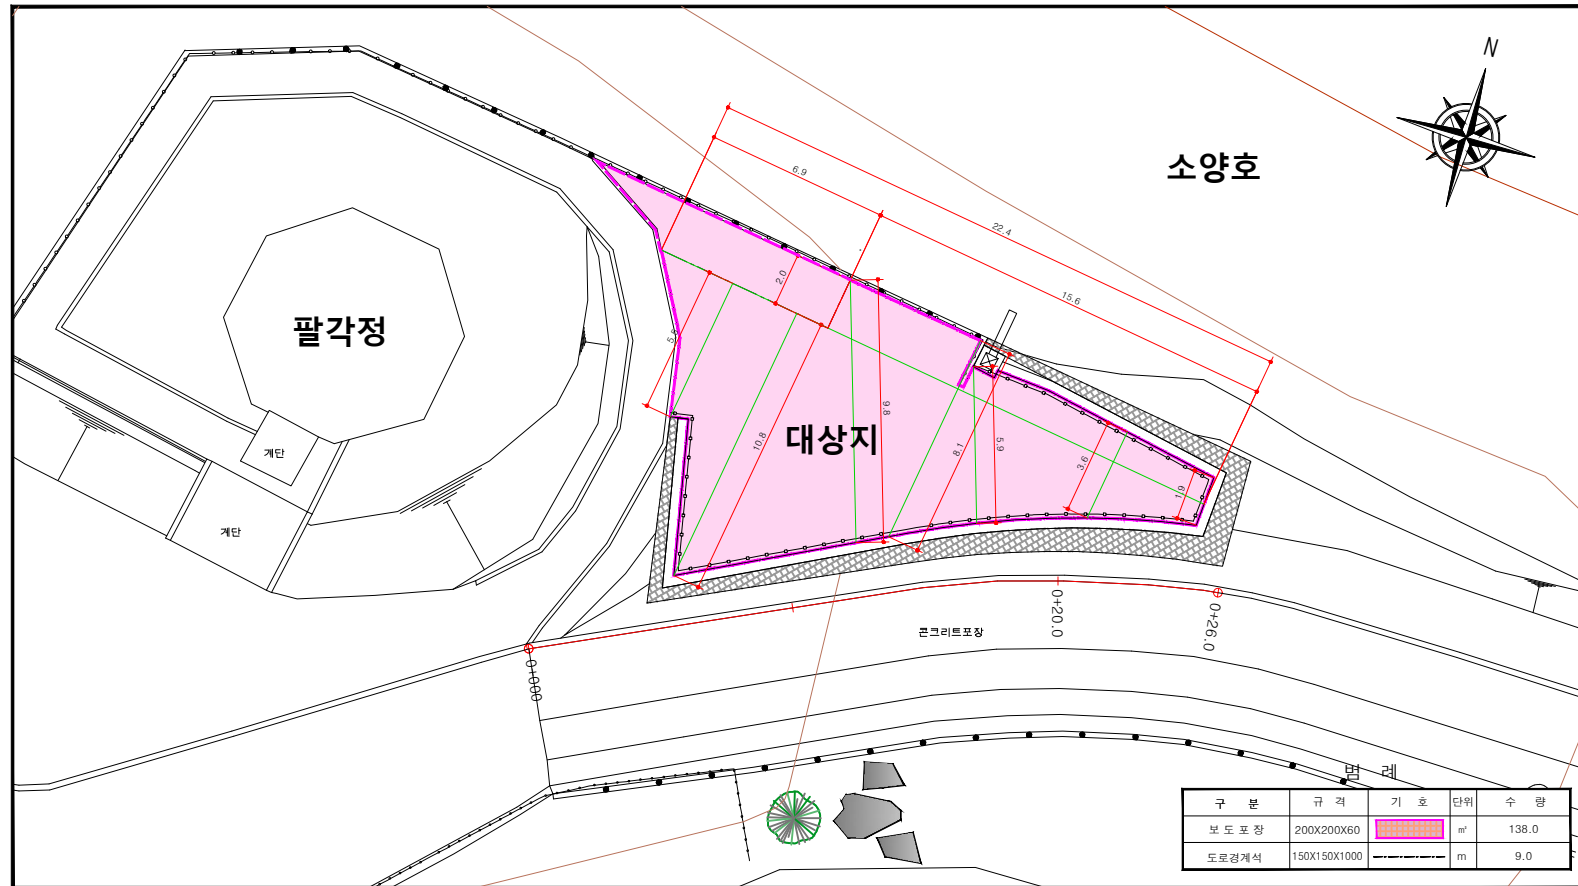


## 보도블록 포장

S = 1:10

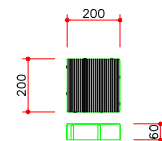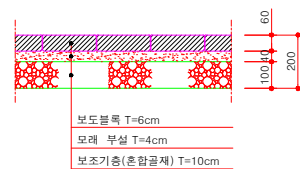

## 경계석 상세도

S = 1:20

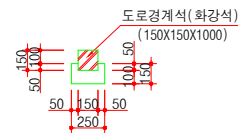

| 공사명                    | 시행청                         | 유역회사           | 축척                       | 설계일자     | 과업책임자 | 과업참여자 | 설계자 | 도면명     | 도면번호    |
|------------------------|-----------------------------|----------------|--------------------------|----------|-------|-------|-----|---------|---------|
| 소양강댐 수물민 실향비 건립부지 응벽공사 | Kwater<br>한국수자원공사<br>소양강댐지사 | (주) 한진건설 엔지니어링 | A1 S=1:100<br>A3 S=1:200 | 2023. 06 | 강영복   | 이왕성   | 김승환 | 포장계획평면도 | 21 - 10 |